

DIRECTION GÉNÉRALE DES
FINANCES PUBLIQUES

EXTRAIT DU PLAN CADASTRAL
INFORMATISÉ

Département :
INDRE ET LOIRE

Commune :
LUSSAULT SUR LOIRE

Section : AC
Feuille : 000 AC 01

Échelle d'origine : 1/1000
Échelle d'édition : 1/200


Date d'édition : 26/10/2011
(fuseau horaire de Paris)

Coordonnées en projection : RGF93CC47

Le plan visualisé sur cet extrait est géré par le
centre des impôts foncier suivant :
TOURS
40, rue Edouard Vaillant 37060
37060 TOURS-CEDEX-9
tél. 02 47 21 71 67 -fax 02 47 21 72 11
cdif.tours@dgfip.finances.gouv.fr

Cet extrait de plan vous est délivré par :

cadastre.gouv.fr
©2011 Ministère du budget, des comptes
publics, de la fonction publique et de la réforme
de l'Etat

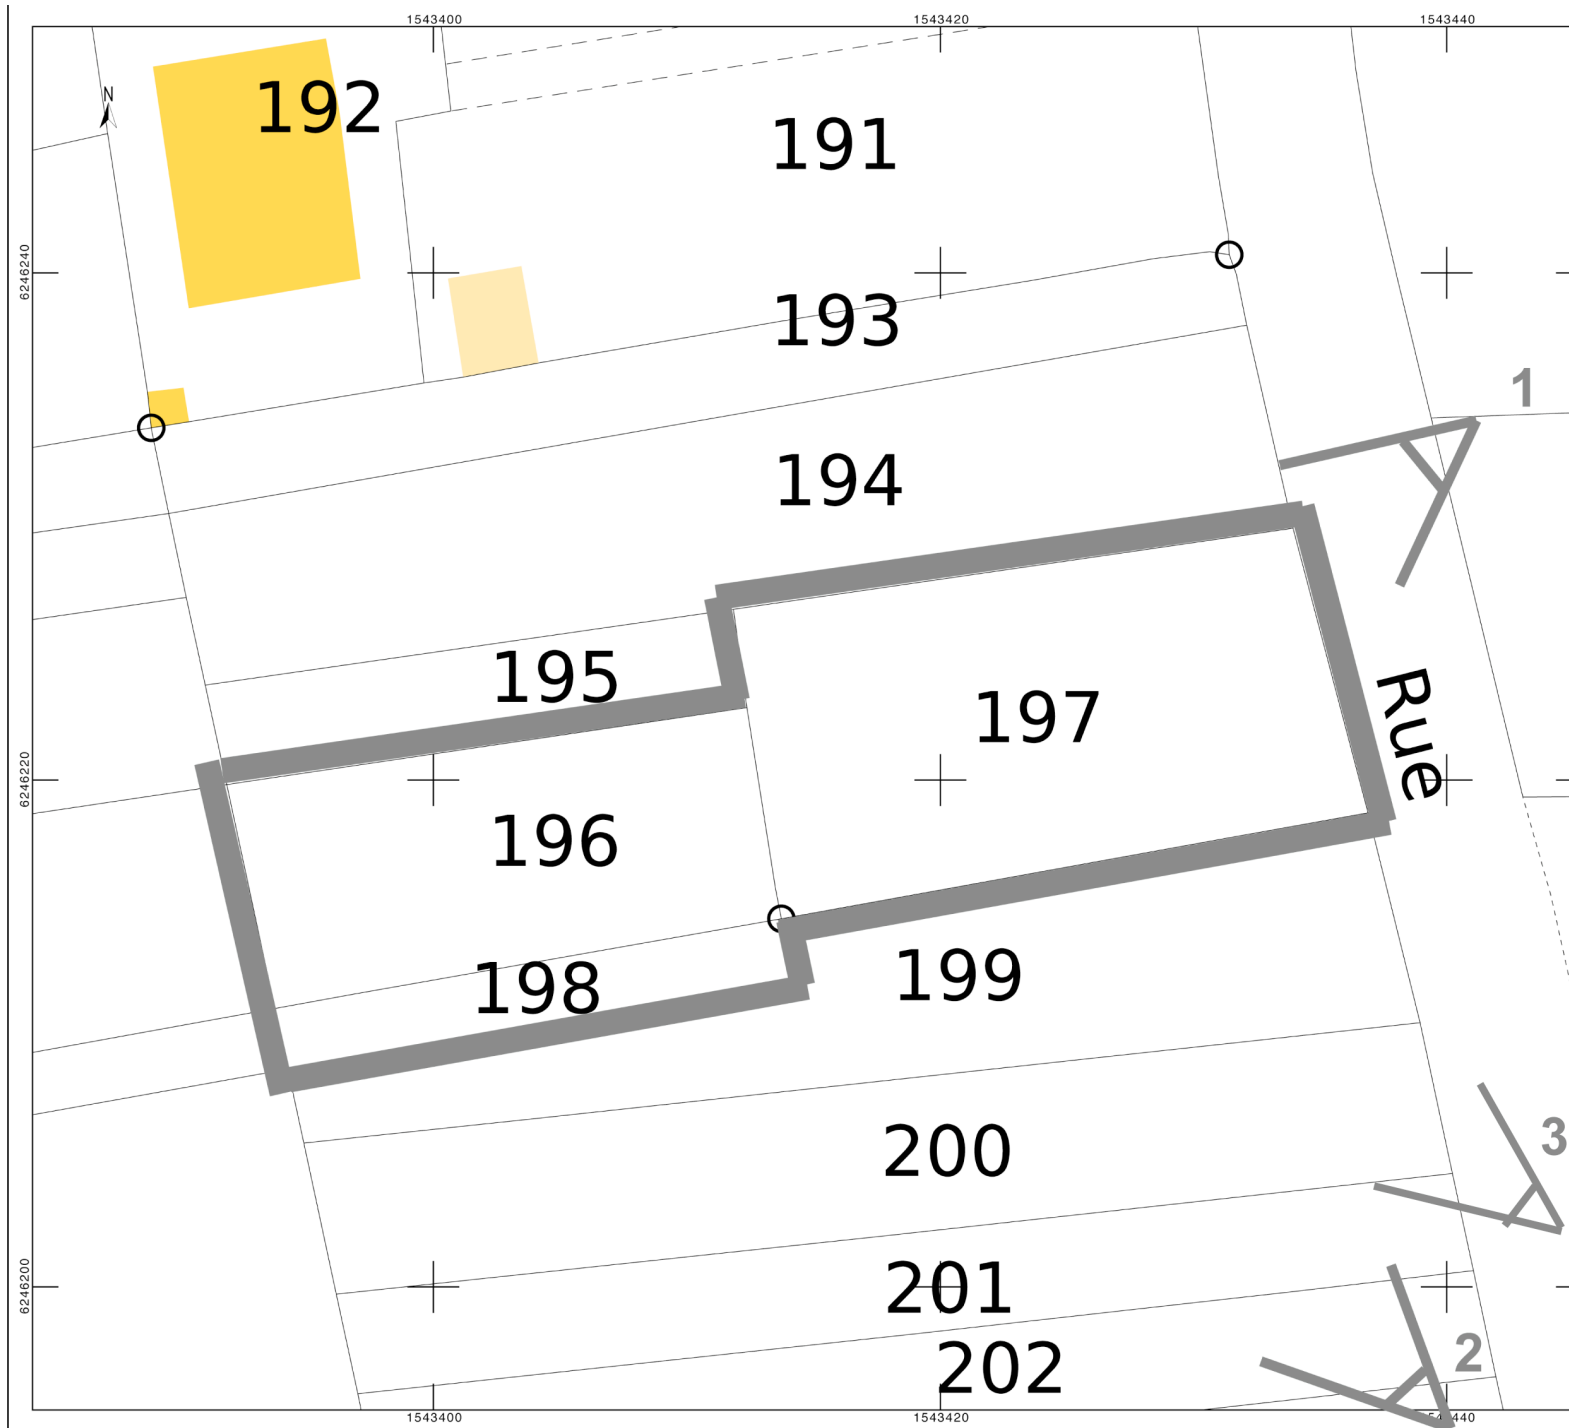

EXTRAIT CADASTRAL - REPERAGE DES VUES



FONCIERE CHÊNELET
 28 rue de Moyecques
 62250 Landrethun le Nord

Caroline MARCHAND
Architecte DPLG
 17 Les Baudichonnières
 37460 Chemillé sur Indrois

**Construction de 3 logements
 locatifs sociaux à LUSSAULT**
 rue de la Vallée de Coudre

Permis de Construire
FACADE NORD
 Echelle 1/100




FONCIERE CHÊNELET
28 rue de Moyecques
62250 Landrethun le Nord

Caroline MARCHAND
Architecte DPLG
17 Les Baudichonnières
37460 Chemillé sur Indrois

**Construction de 3 logements
locatifs sociaux à LUSSAULT**
rue de la Vallée de Coudre

Permis de Construire
FACADE SUD
Echelle 1/100

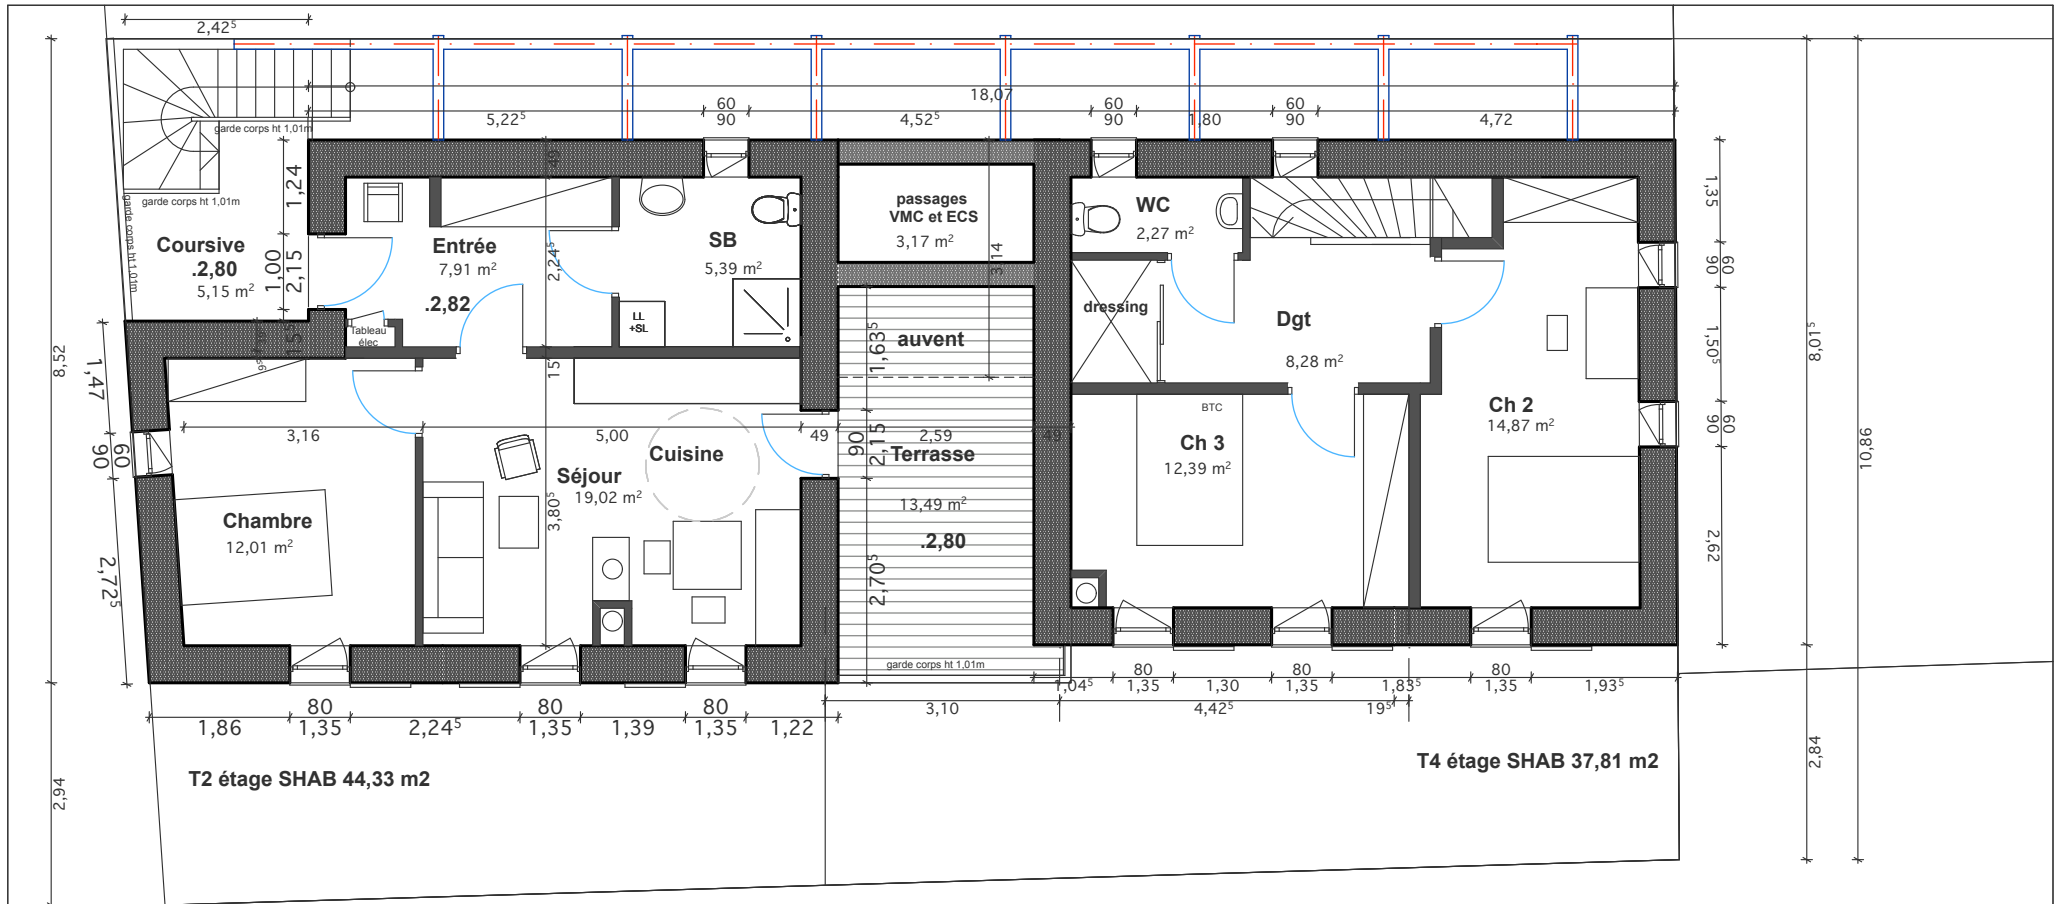


FONCIERE CHÊNELET
 28 rue de Moyecques
 62250 Landrethun le Nord

Caroline MARCHAND
Architecte DPLG
 17 Les Baudichonnières
 37460 Chemillé sur Indrois

**Construction de 3 logements
 locatifs sociaux à LUSSAULT**
 rue de la Vallée de Coudre

Permis de Construire
PLAN ETAGE
 Echelle 1/100

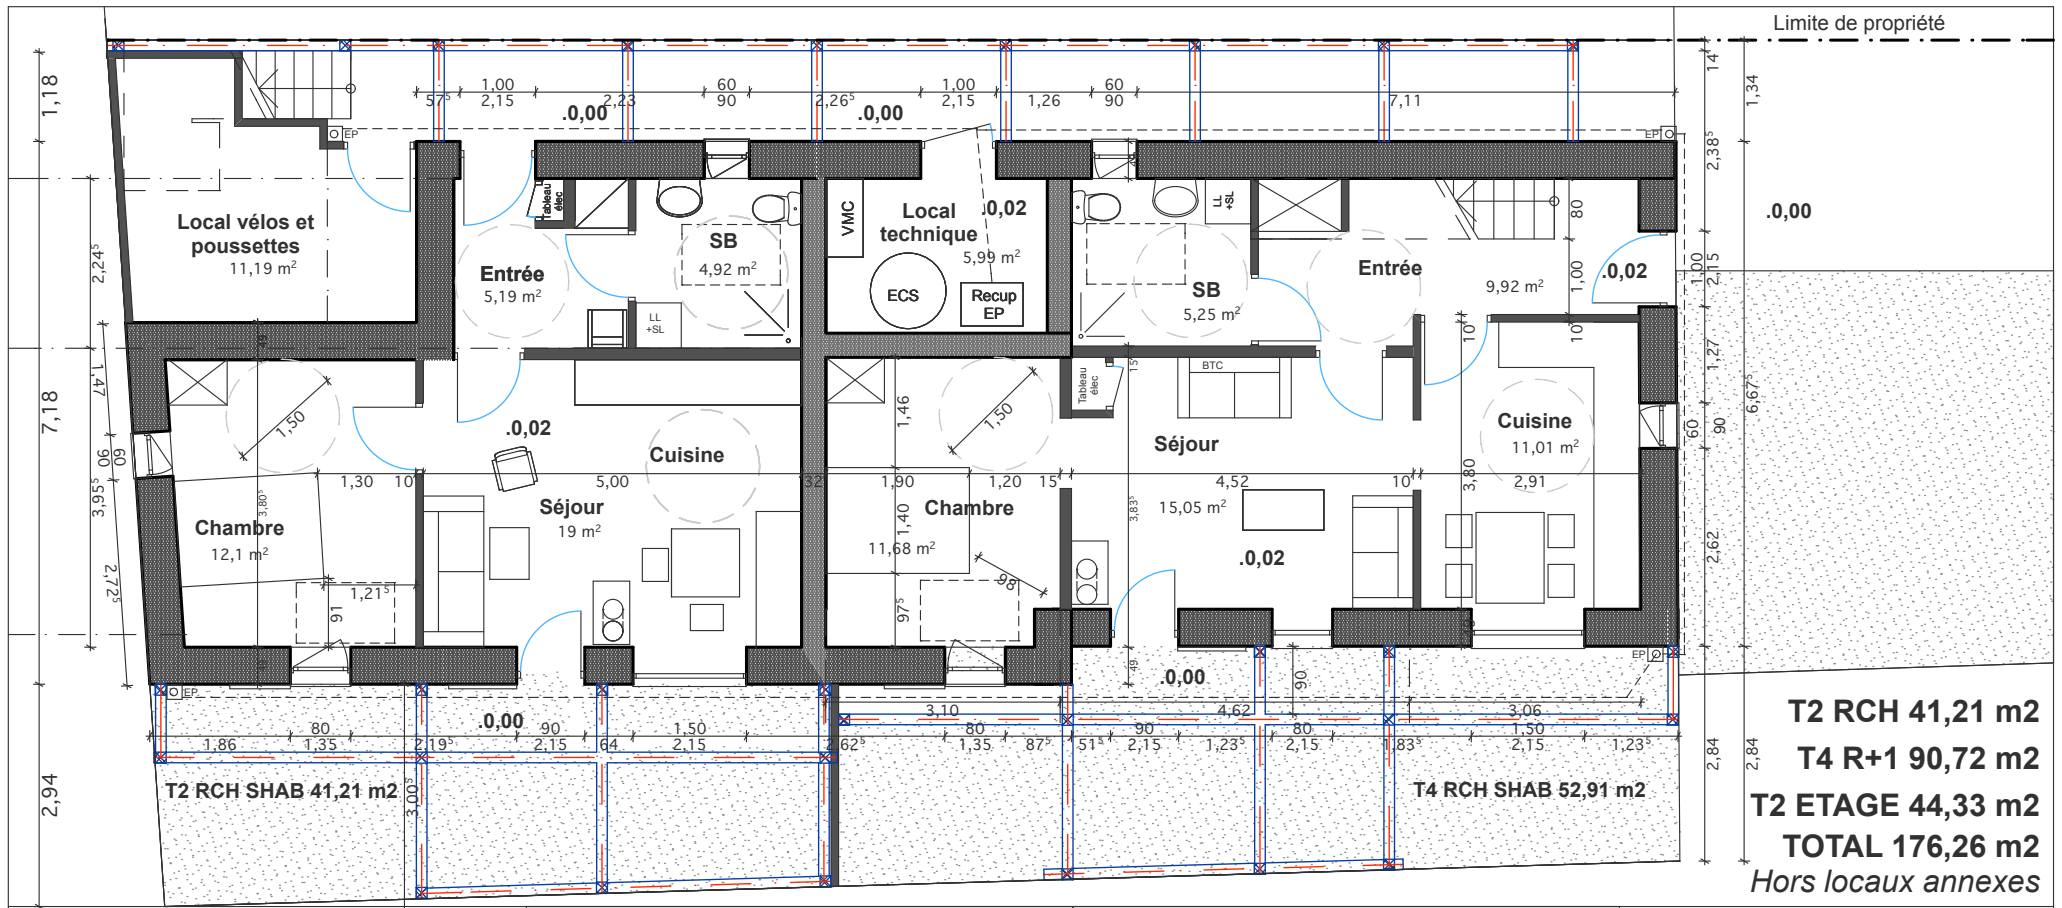


FONCIERE CHÊNELET
28 rue de Moyecques
62250 Landrethun le Nord

Caroline MARCHAND
Architecte DPLG
17 Les Baudichonnières
37460 Chemillé sur Indrois

**Construction de 3 logements
locatifs sociaux à LUSSAULT**
rue de la Vallée de Coudre

Permis de Construire
PLAN RCH
Echelle 1/100

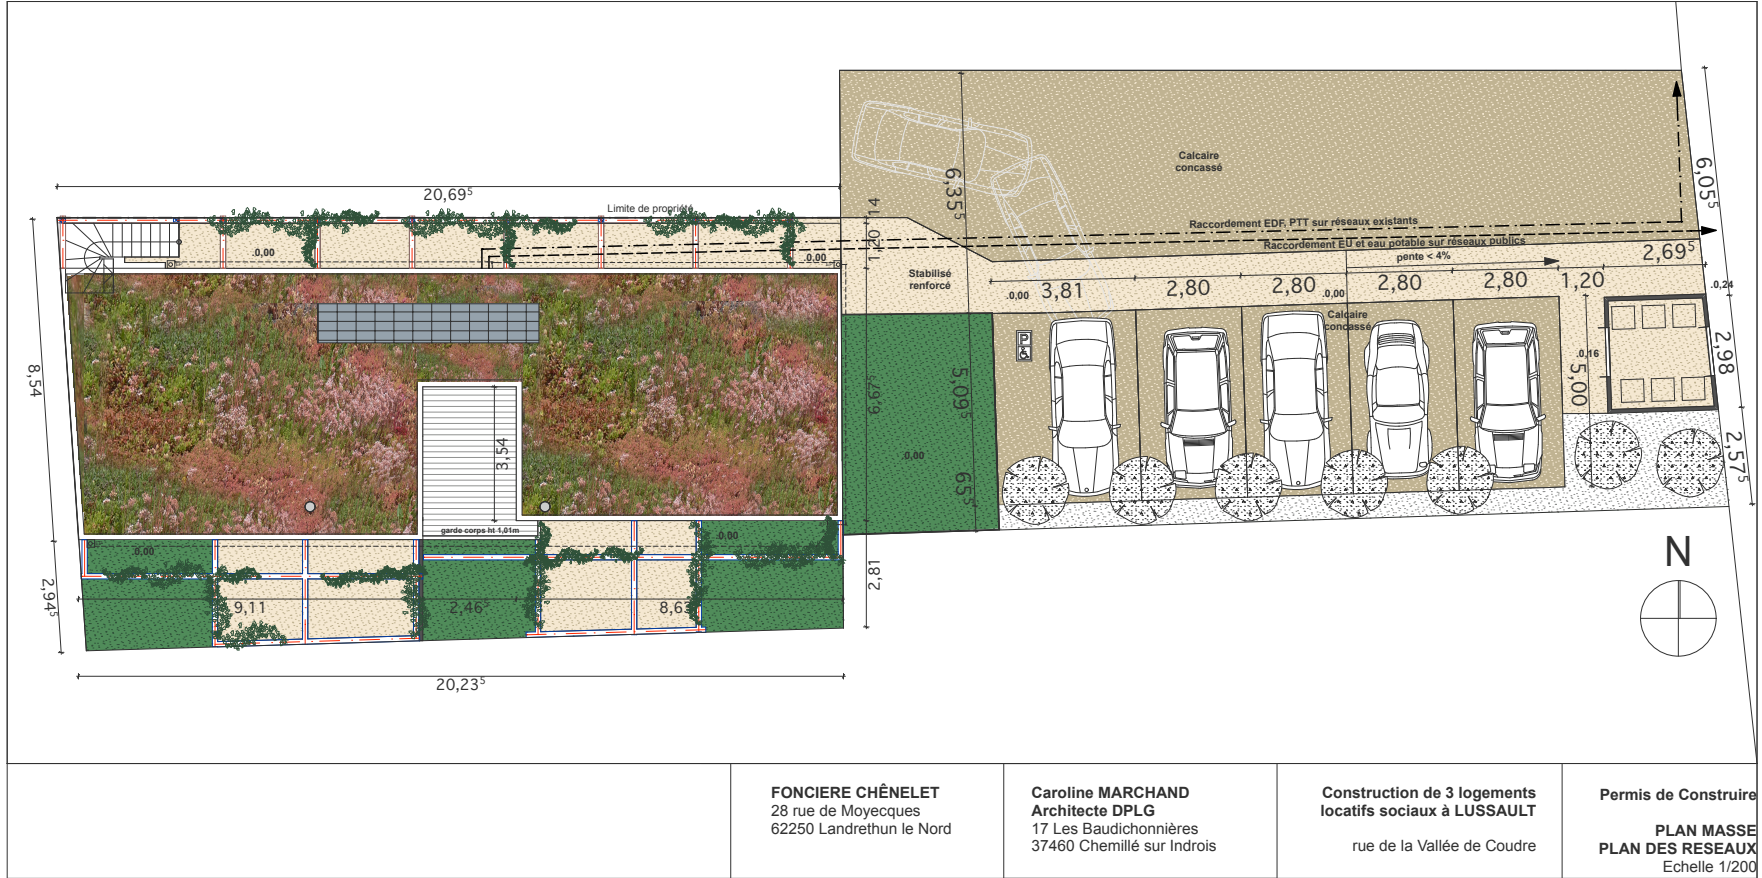

FONCIERE CHÊNELET
 28 rue de Moyecques
 62250 Landrethun le Nord

Caroline MARCHAND
 Architecte DPLG
 17 Les Baudichonnières
 37460 Chemillé sur Indrois

**Construction de 3 logements
 locatifs sociaux à LUSSAULT**
 rue de la Vallée de Coudre

Permis de Construire
PLAN MASSE
PLAN DES RESEAUX
 Echelle 1/200